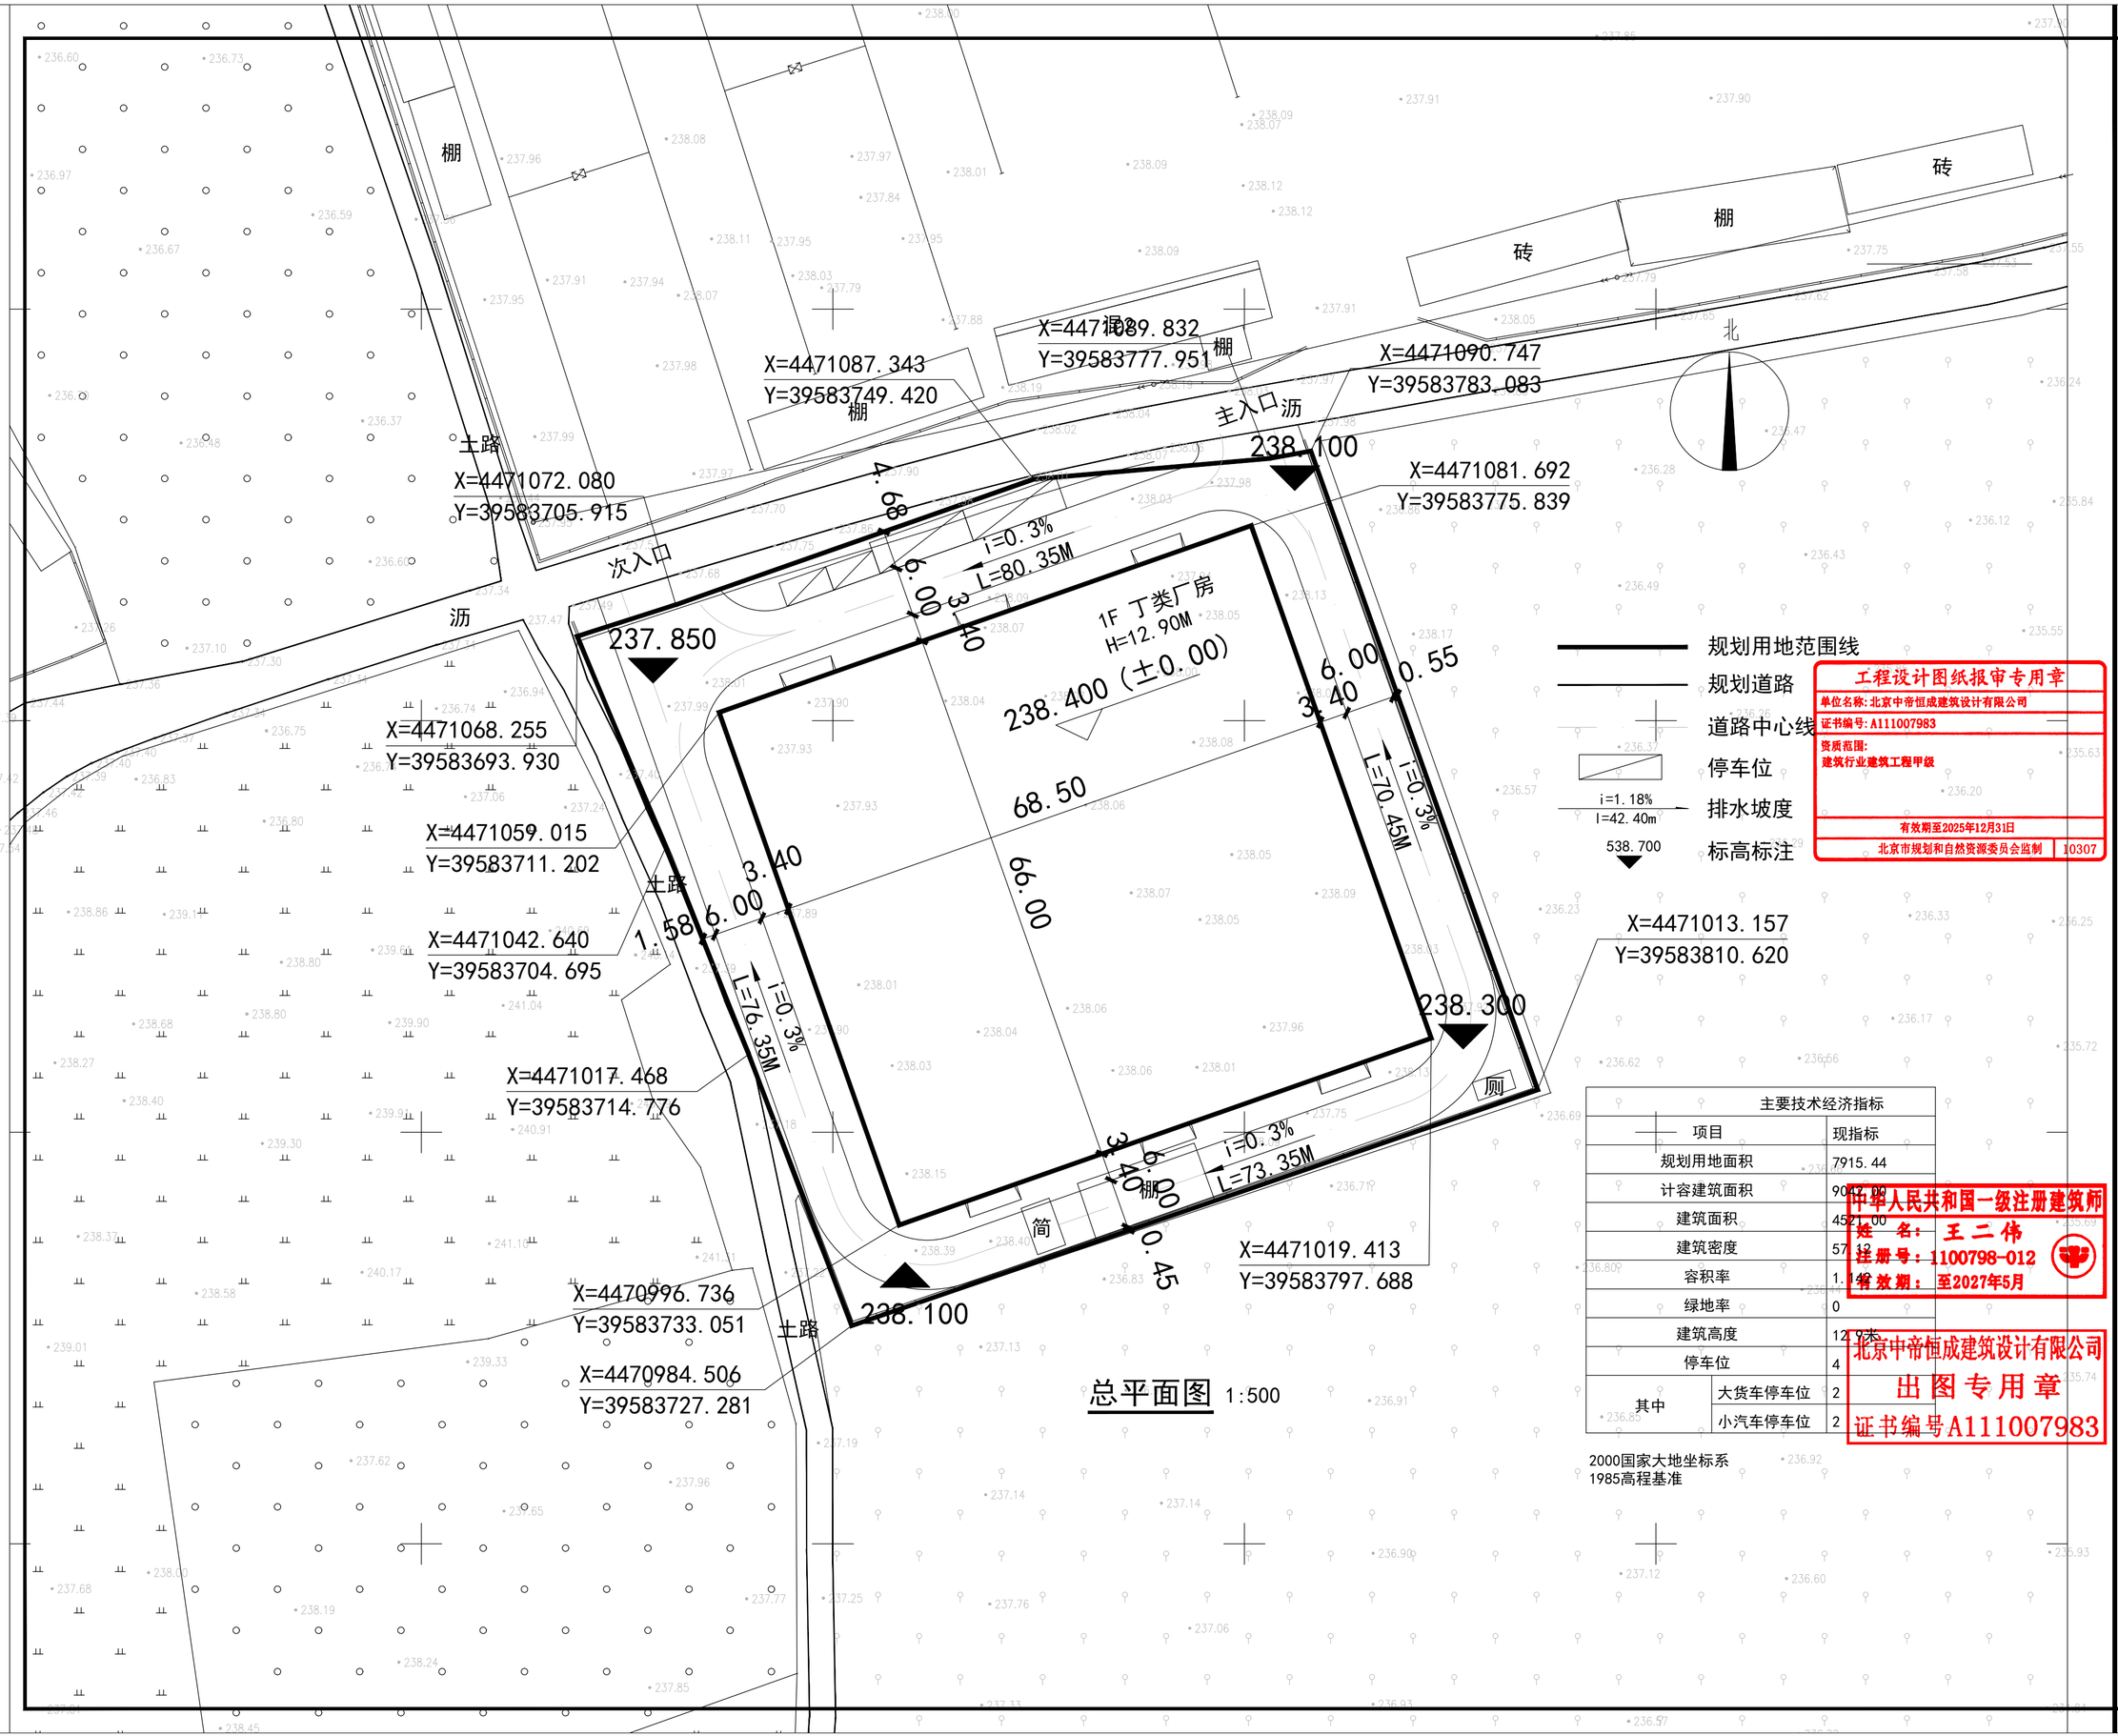

总平面图 1:500

主要技术经济指标		
项目		现指标
规划用地面积		7915.44
计容建筑面积		9042.00
建筑面积		4521.00
建筑密度		57.12
容积率		1.142
绿地率		0
建筑高度		12.9米
停车位		4
其中	大货车停车位	2
	小汽车停车位	2

2000国家大地坐标系
1985高程基准

工程设计图纸报审专用章
单位名称：北京中帝恒成建筑设计有限公司
证书编号：A111007983
资质范围：
建筑行业建筑工程甲级
有效期至2025年12月31日
北京市规划和自然资源委员会监制 10307

中华人民共和国一级注册建筑师
姓 名：王二伟
注册号：1100798-012
有效期：至2027年5月

北京中帝恒成建筑设计有限公司
出图专用章
证书编号A111007983

北京中帝恒成
建筑设计有限公司

设计证书号：A111007983

会 签 栏		
专 业	签 字	年 月
总 图		
建 筑		
结 构		
给 排 水		
暖 通		
电 气		

盖章SEAL

项目名称 PROJECT NAME	承德栗强农业开发有限公司冷库仓储项目
子项目名称 SUB-PROJECT NAME	
图 名 SHEET TITLE	总图
项目负责人 DESIGN CHIEF	王二伟
审 定 APPROVED BY	王二伟
审 核 VERIFIED BY	张彦芬
校 对 CHECKED BY	张彦芬
专业负责人 DISCIPLINE CHIEF	王二伟
设 计 人 DESIGNED BY	王志远
设计号 PROJECT NO.	
日 期 DATE	2025.7
比 例 SCALE	1:500
阶 段 STATUS	施工图
图 号 DWG. NO.	建总-01