


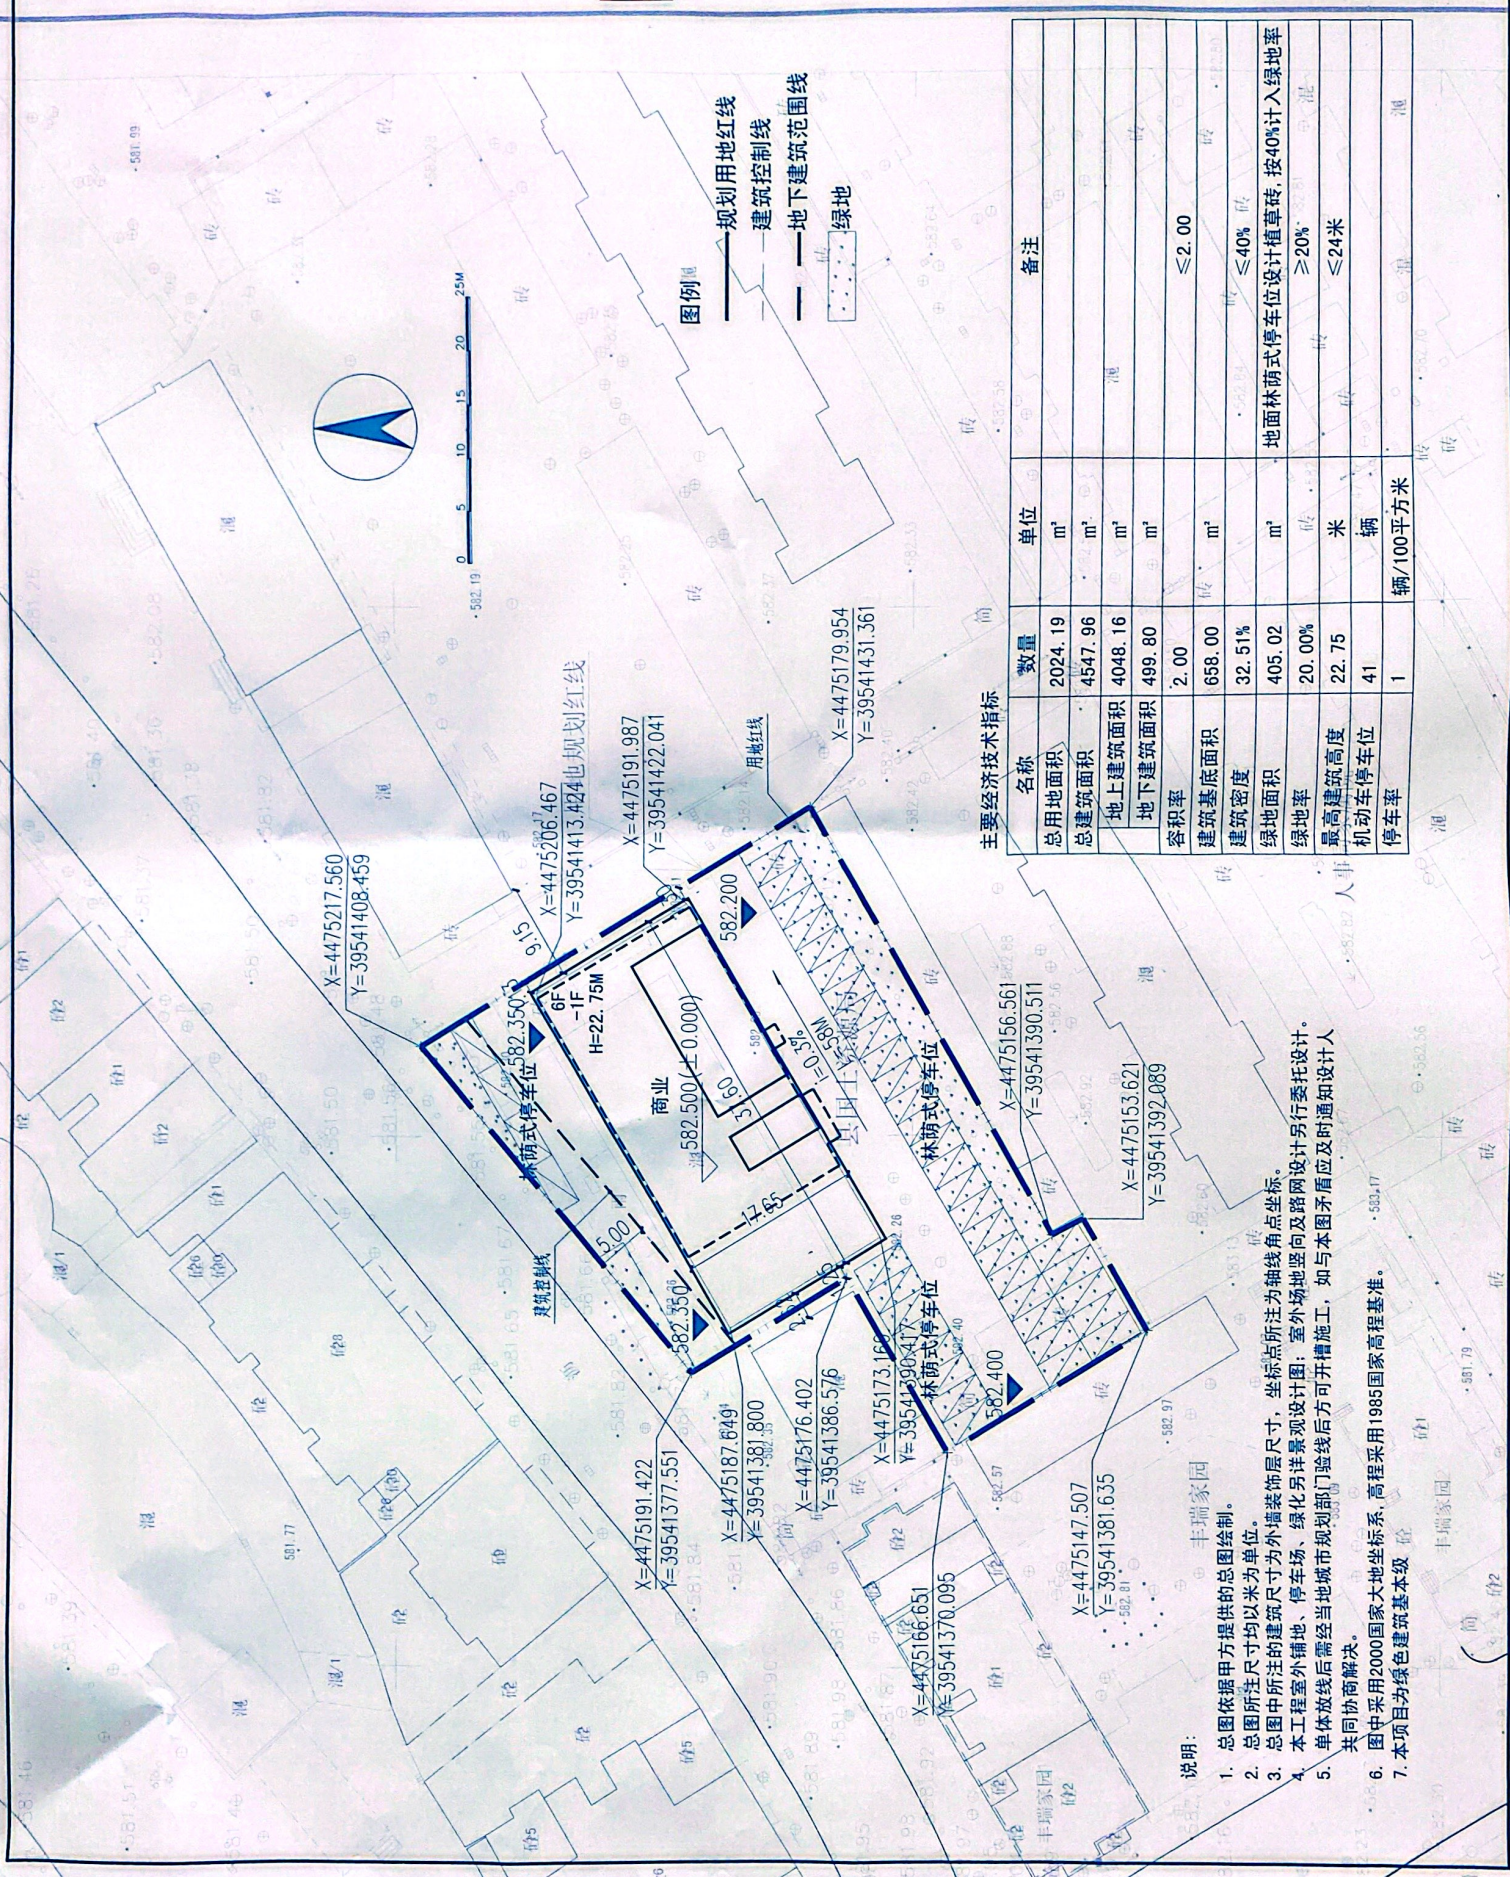

名称	数量	单位	备注
总用地面积	2024.19	m²	
总建筑面积	4547.96	m²	
地上建筑面积	4048.16	m²	
地下建筑面积	499.80	m²	
容积率	2.00		≤2.00
建筑基底面积	658.00	m²	
建筑密度	32.51%		≤40%
绿地面积	405.02	m²	地面林荫式停车位设计植草砖,按40%计入绿地率
绿地率	20.00%	%	≥20%
最高建筑高度	22.75	米	≤24米
机动车停车位	41	辆	
停车率	1	辆/100平方米	

1. 总图依据甲方提供的总图绘制。
2. 总图所注尺寸均以米为单位。
3. 总图中所注的建筑尺寸为外墙装饰层尺寸，坐标点所注为轴线点坐标。
4. 本工程室外的建筑尺寸、停车场、绿化另详景观设计图；室外场地竖向及路网设计另行委托设计。
5. 单体放线后需经当地城市规划部门验线后方可开槽施工，如与本图矛盾应及时通知设计人共同协商解决。
6. 图中采用2000国家大地坐标系，高程采用1985国家高程基准。
7. 本项目均为绿色建筑基本级。