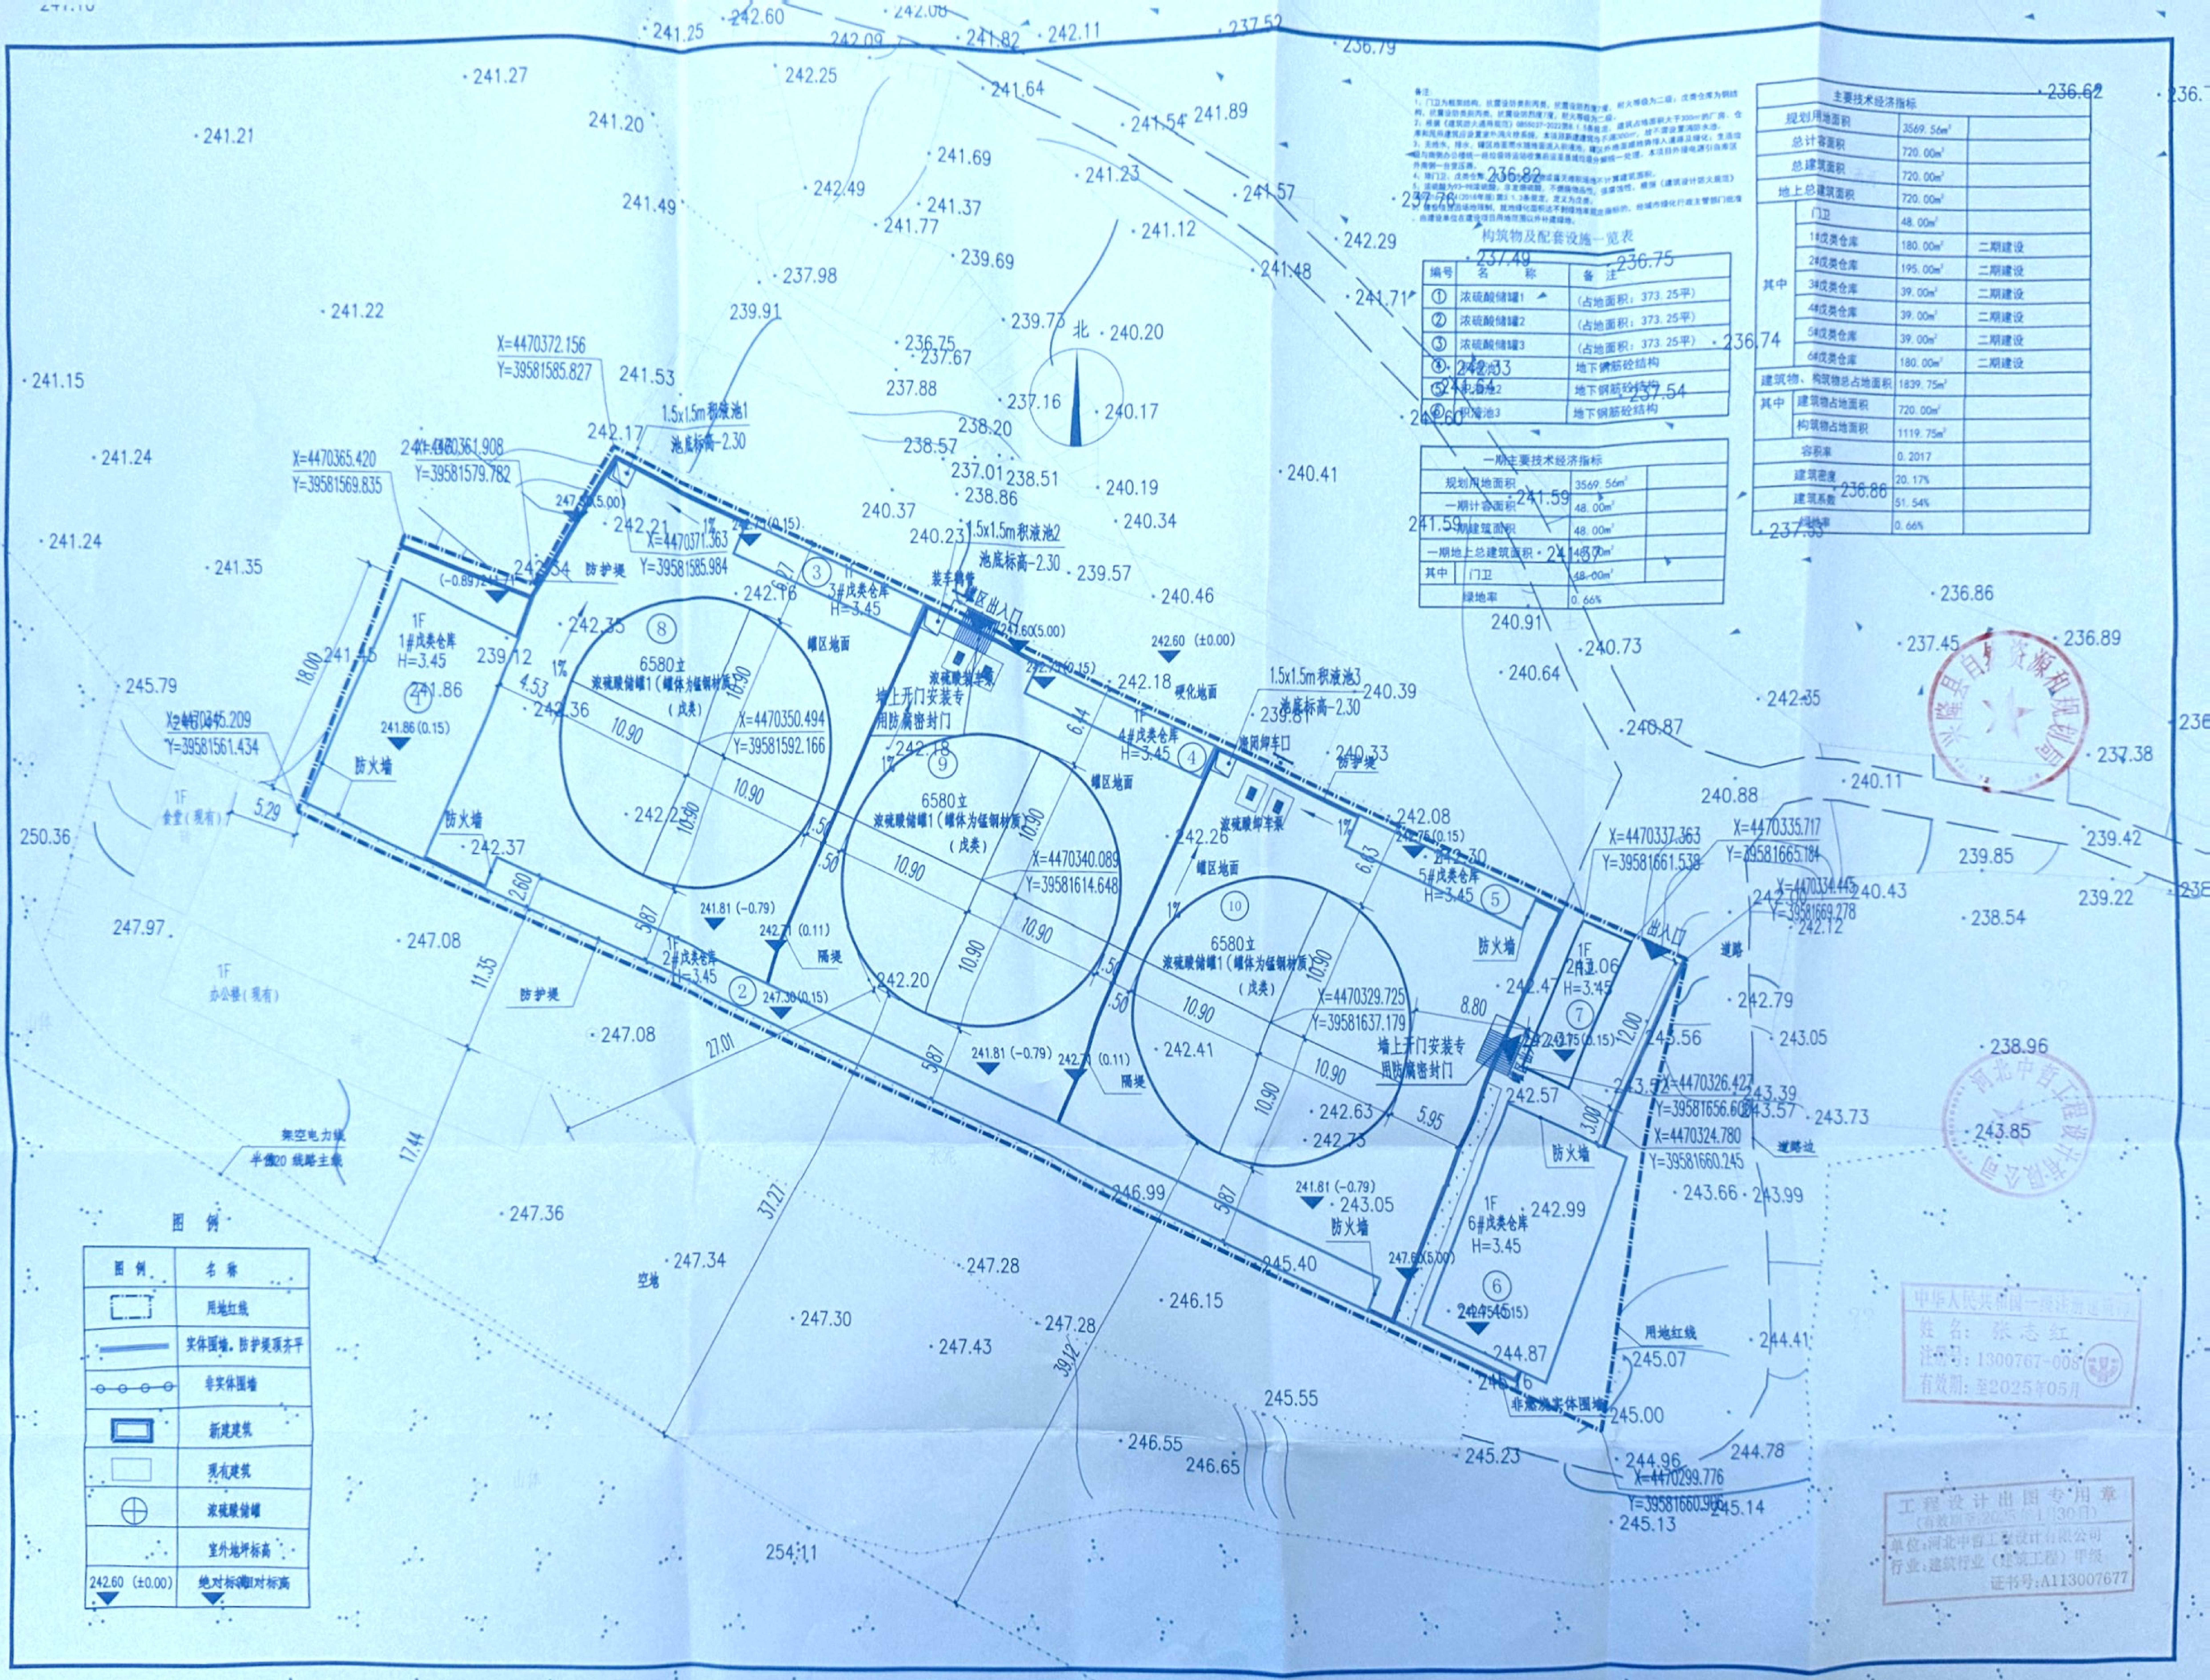
北
1F
1#戊类仓库
H=3.45
1F
2#戊类仓库
H=3.45
1F
3#戊类仓库
H=3.45
1F
4#戊类仓库
H=3.45
1F
5#戊类仓库
H=3.45
1F
6#戊类仓库
H=3.45
1F
H=3.45
6580立
浓硫酸储罐1（罐体为锰钢材质）
（戊类）
防火墙
防护堤
隔堤
罐区地面
硬化地面
1.5x1.5m积液池1
池底标高-2.30
1.5x1.5m积液池2
池底标高-2.30
1.5x1.5m积液池3
池底标高-2.30
装卸鹤管
罐区出入口
浓硫酸卸车泵
浓硫酸卸车口
墙上开门安装专用防腐密封门
出入口
道路
道路边
用地红线
非实体围墙
1F
食堂（现有）
1F
办公楼（现有）
架空电力线
半僚20 线路主线
空地
山体
X=4470372.156
Y=39581585.827
X=4470365.420
Y=39581569.835
X=4470361.908
Y=39581579.782
X=4470371.363
Y=39581585.984
X=4470345.209
Y=39581561.434
X=4470350.494
Y=39581592.166
X=4470340.089
Y=39581614.648
X=4470329.725
Y=39581637.179
X=4470337.363
Y=39581661.538
X=4470335.717
Y=39581665.184
X=4470334.445
Y=39581669.278
X=4470326.427
Y=39581656.608
X=4470324.780
Y=39581660.245
X=4470299.776
Y=39581660.966
242.60（±0.00）
10.90
18.00
5.29
17.44
11.35
27.01
37.27
39.12
8.80
12.00
3.00

备注：
1、门卫为框架结构，抗震设防类别丙类，抗震设防烈度7度，耐火等级为二级；戊类仓库为钢结构，抗震设防类别丙类，抗震设防烈度7度，耐火等级为二级。
2、根据《建筑防火通用规范》GB55037-2022第8.1.5条规定，建筑占地面积大于300m²的厂房、仓库和民用建筑应设置室外消火栓系统，本项目新建建筑均不满300m²，故不需设置消防水池。
3、无给水，排水，罐区内雨水随地面流入积液池，罐区外地面雨水排入道路及绿化；生活垃圾与南侧办公楼统一经垃圾转运站收集后运至县城垃圾分类统一处理。本项目外接电源引自南区外南侧一台变压器。
4、除门卫、戊类仓库[illegible]其余露天构筑物不计算建筑面积。
5、浓硫酸为93-98浓硫酸，非发烟硫酸，不燃烧物品，强腐蚀性，根据《建筑设计防火规范》GB50016-2014(2018年版)第3.1.3条规定，定义为戊类。
6、建设项目因场地限制，致内绿化面积达不到绿地率规定指标的，经城市绿化行政主管部门批准，由建设单位在建设项目用地范围以外补建绿地。

构筑物及配套设施一览表

编号	名称	备注
①	浓硫酸储罐1	（占地面积：373.25平）
②	浓硫酸储罐2	（占地面积：373.25平）
③	浓硫酸储罐3	（占地面积：373.25平）
④	积液池1	地下钢筋砼结构
⑤	积液池2	地下钢筋砼结构
⑥	积液池3	地下钢筋砼结构

一期主要技术经济指标

规划用地面积		3569.56m²	
一期计容面积		48.00m²	
一期建筑面积		48.00m²	
一期地上总建筑面积		48.00m²	
其中	门卫	48.00m²	
绿地率		0.66%	

主要技术经济指标

规划用地面积		3569.56m²	
总计容面积		720.00m²	
总建筑面积		720.00m²	
地上总建筑面积		720.00m²	
其中	门卫	48.00m²	
	1#戊类仓库	180.00m²	二期建设
	2#戊类仓库	195.00m²	二期建设
	3#戊类仓库	39.00m²	二期建设
	4#戊类仓库	39.00m²	二期建设
	5#戊类仓库	39.00m²	二期建设
	6#戊类仓库	180.00m²	二期建设
建筑物、构筑物总占地面积		1839.75m²	
其中	建筑物占地面积	720.00m²	
	构筑物占地面积	1119.75m²	
容积率		0.2017	
建筑密度		20.17%	
建筑系数		51.54%	
绿地率		0.66%	

图例

图例	名称
⬚	用地红线
▬	实体围墙、防护堤顶齐平
-○-○-○-○-	非实体围墙
▣	新建建筑
▭	现有建筑
⊕	浓硫酸储罐
	室外地坪标高
242.60（±0.00）▼	绝对标高相对标高 ▼

兴隆县自然资源和规划局

中华人民共和国一级注册建筑师
姓名：张志红
注册号：1300767-008
有效期：至2025年05月

工程设计出图专用章
（有效期至2025年1月30日）
单位：河北中哲工程设计有限公司
行业：建筑行业（建筑工程）甲级
证书号：A113007677