


方案对比

变更前总图

变更后总图

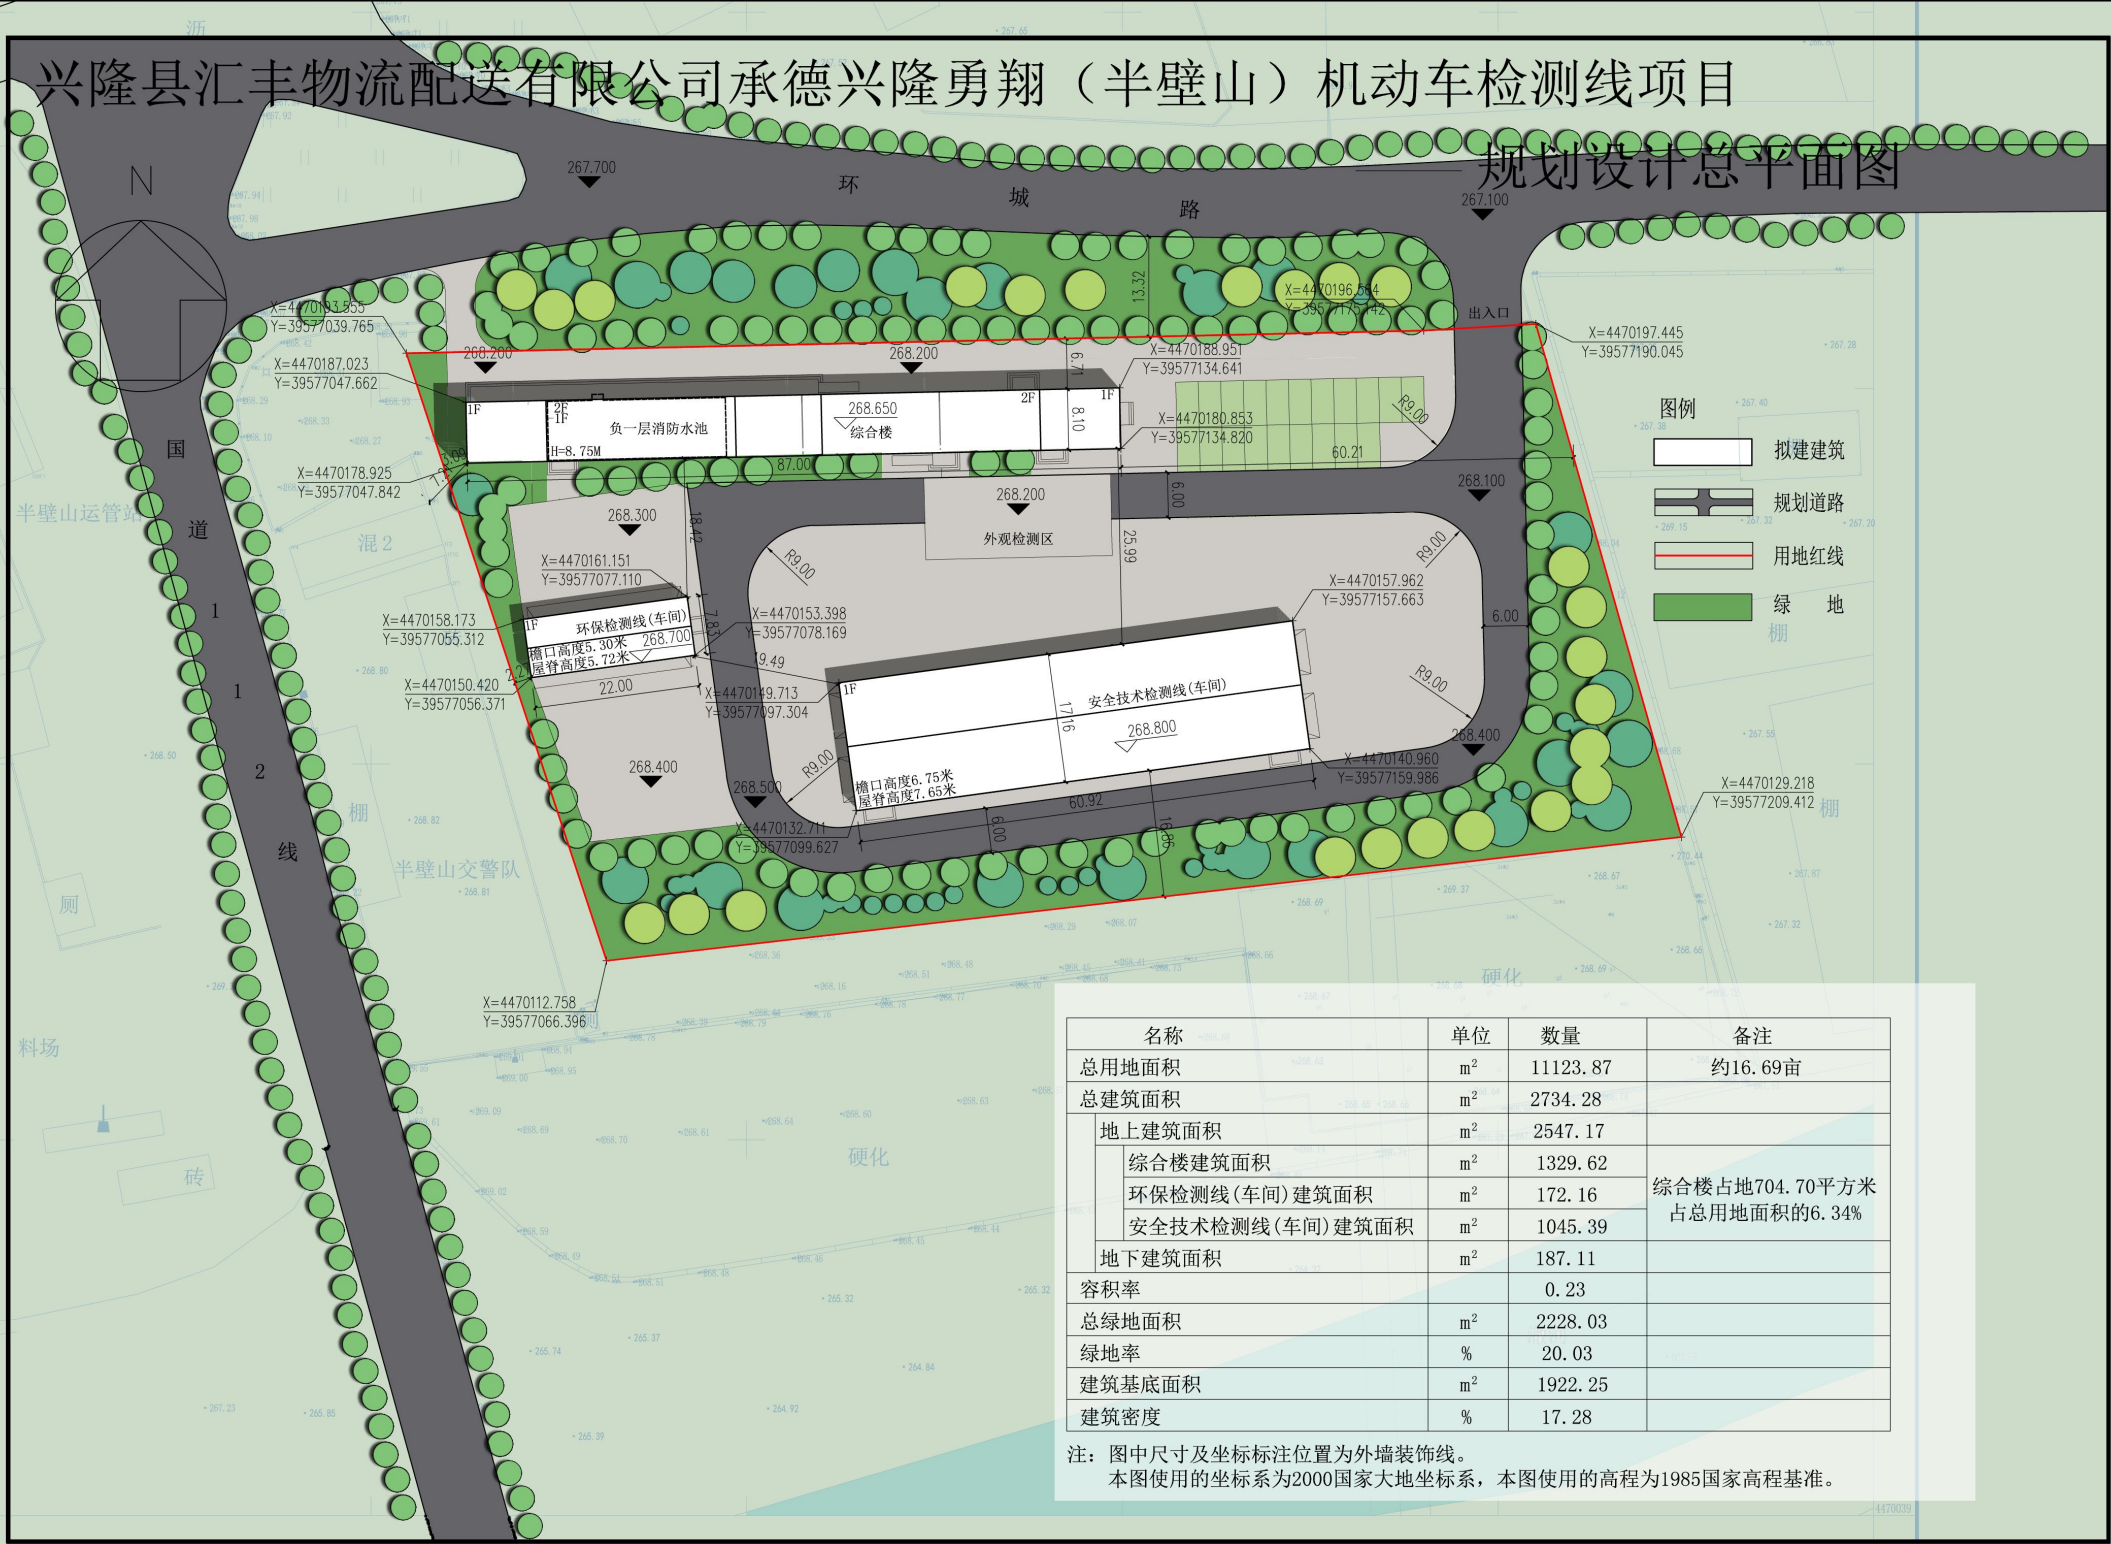

方案对比

变更前鸟瞰



变更后鸟瞰

