


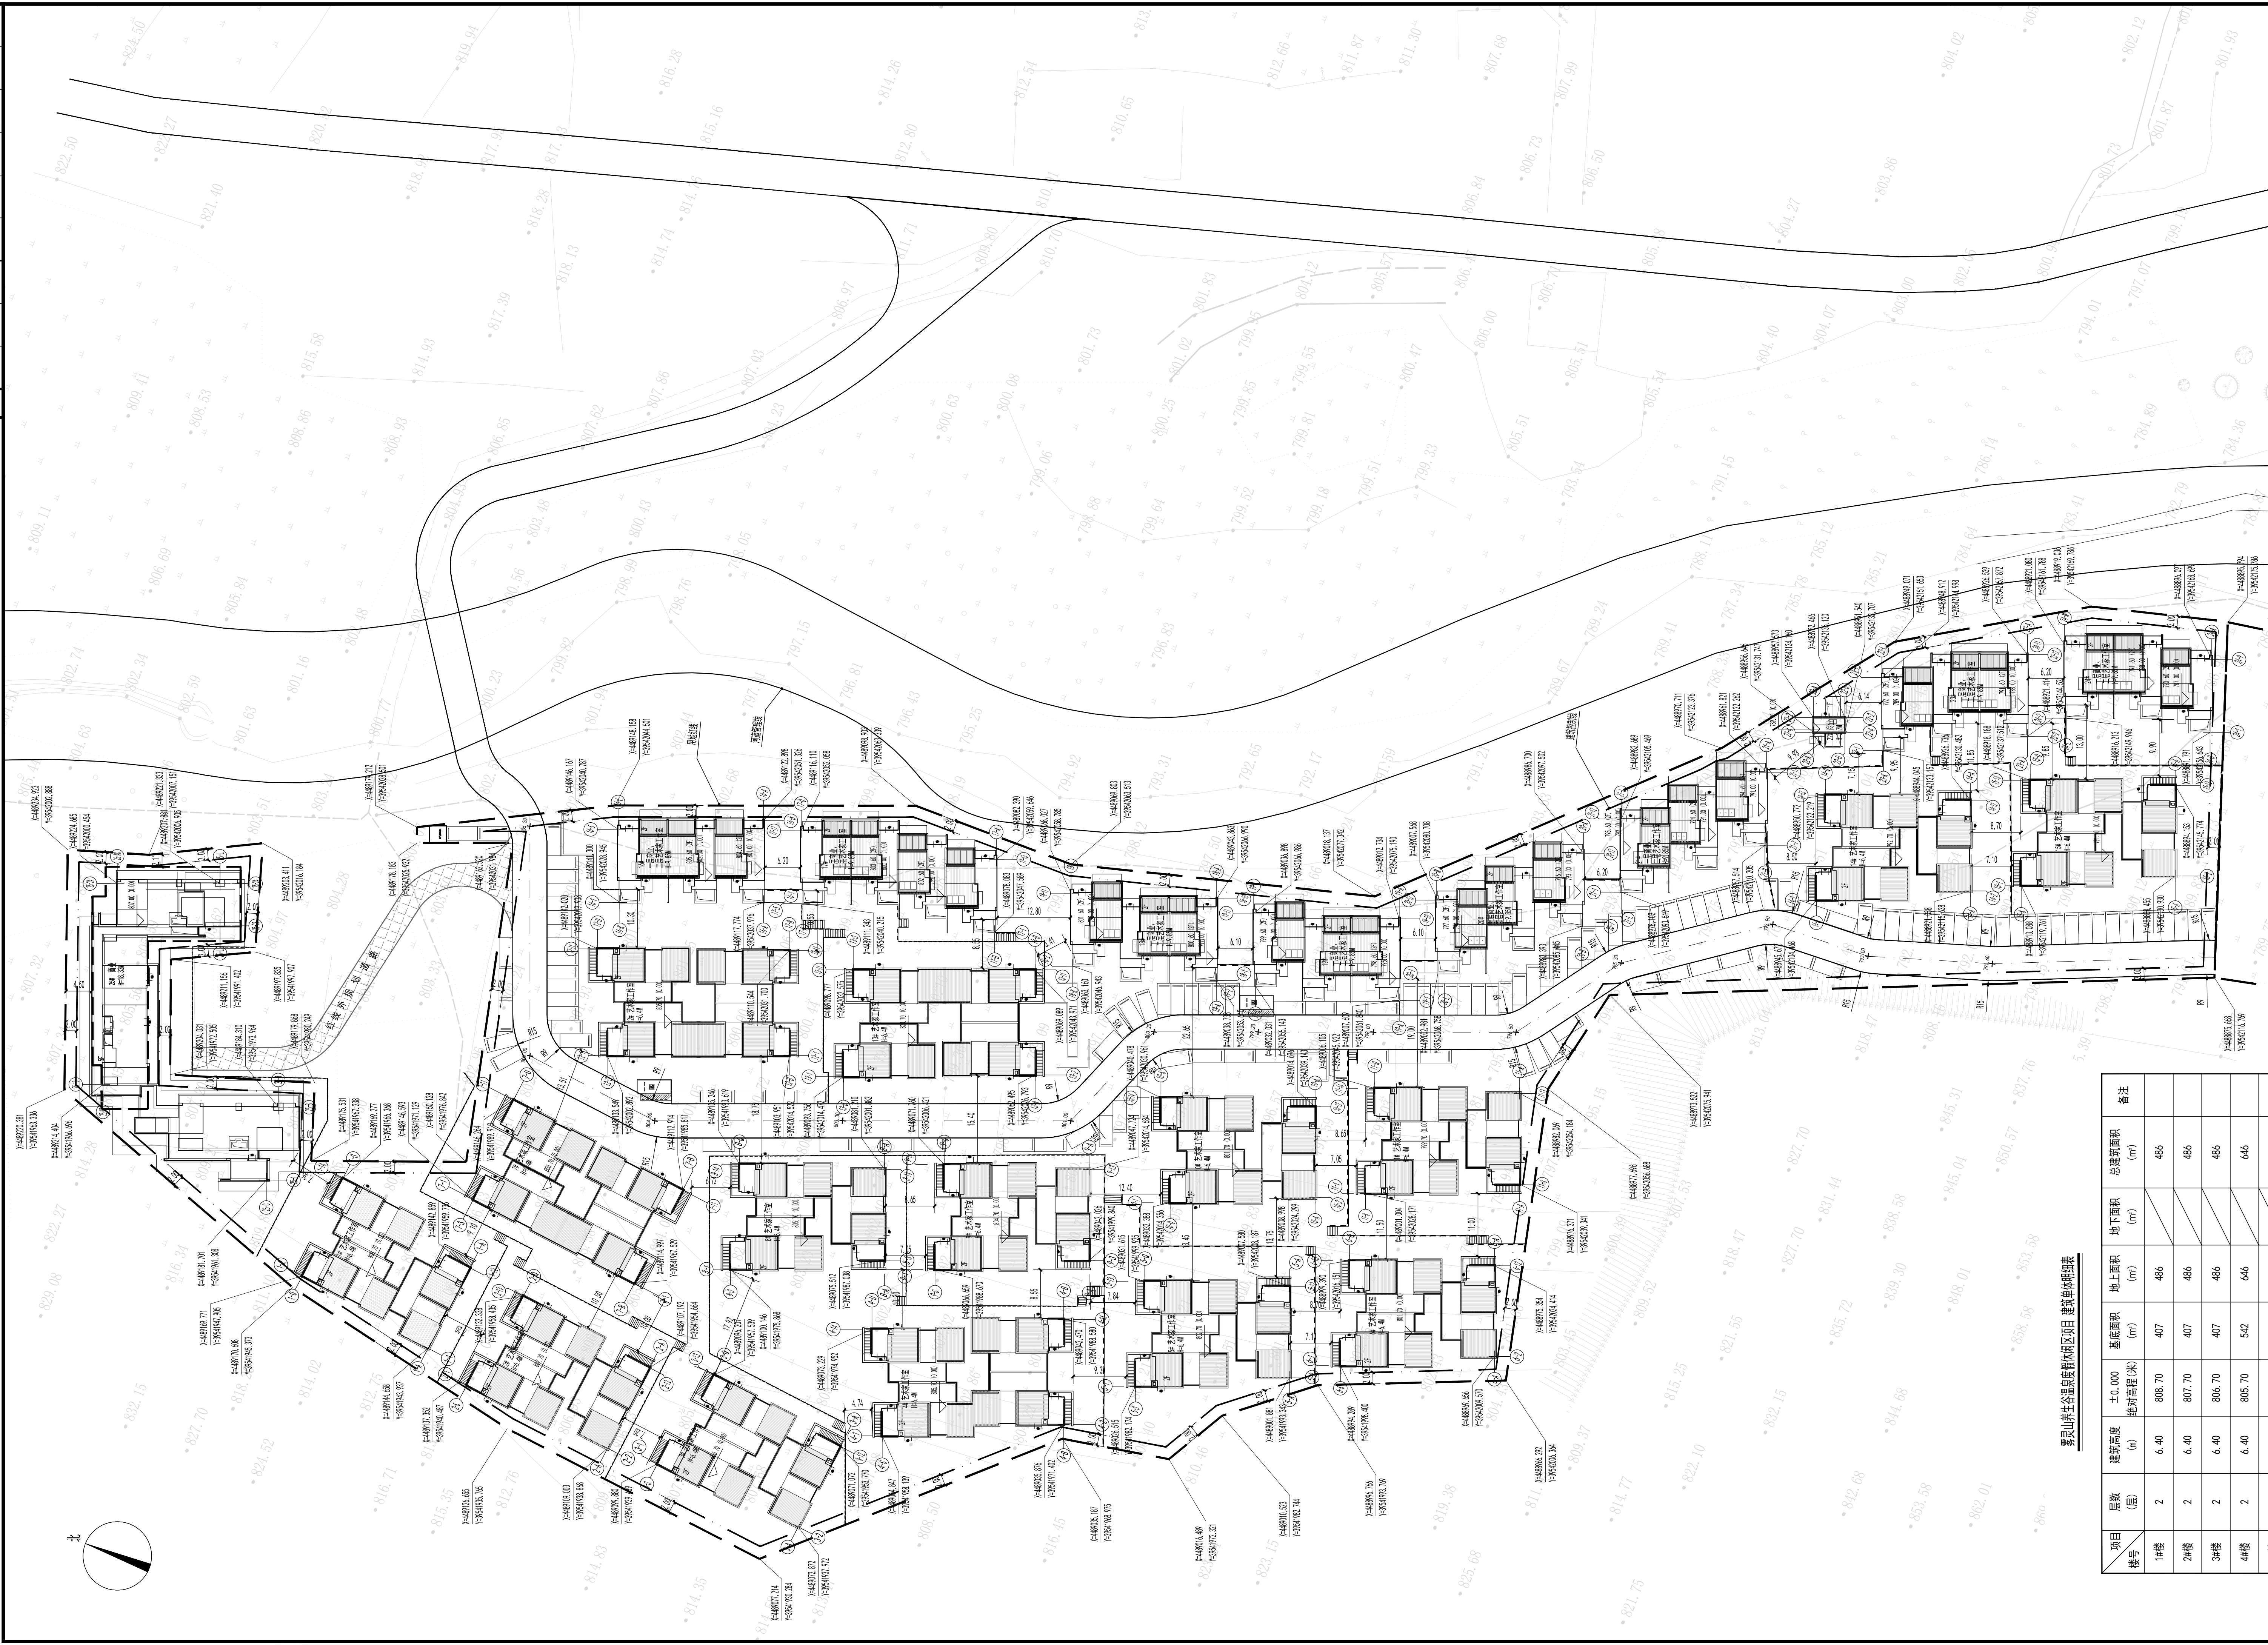

总平面图 1:500

碧山半岛温泉度假休闲区项目经济技术指标表

项目	计量单位	数值	备注
建设用地面积	m ²	29179.33	
总建筑面积	m ²	16667.5	
其中	m ²	15967.5	
地上建筑面积	m ²	600	
地下建筑面积	m ²	15967.5	
计容建筑面积	m ²	15967.5	
基底建筑面积	m ²	9738	
容积率	-	0.55	
建筑密度	%	33.37	
绿地率	%	30	
地上停车位	辆	128	
其中	辆	128	0.6辆/100m ²
地下停车位	辆	0	合2个无停车位

注: 图中所示为初步设计指标。

碧山半岛温泉度假休闲区项目 建筑单体指标表

序号	层数	建筑高度 (m)	±0.000 绝对高程 (m)	基底面积 (m ²)	地上面积 (m ²)	地下面积 (m ²)	总建筑面积 (m ²)	备注
1#楼	2	6.40	808.70	407	486	486	486	
2#楼	2	6.40	807.70	407	486	486	486	
3#楼	2	6.40	806.70	407	486	486	486	
4#楼	2	6.40	805.70	542	646	646	646	
5#楼	2	6.40	802.70	407	486	486	486	
6#楼	2	6.40	801.70	407	486	486	486	
7#楼	2	6.40	806.70	542	646	646	646	
8#楼	2	6.40	805.70	407	486	486	486	
9#楼	2	6.40	804.70	407	486	486	486	
10#楼	2	6.40	801.70	407	486	486	486	
11#楼	2	6.40	799.70	407	486	486	486	
12#楼	2	6.40	805.70	542	646	646	646	
13#楼	2	6.40	803.70	542	646	646	646	
14#楼	2	6.40	792.70	407	486	486	486	
15#楼	2	6.40	791.70	407	486	486	486	
16#楼	2	9.85	801.00	326	565	565	565	
17#楼	2	9.85	799.00	434	756	756	756	
18#楼	2	9.85	797.00	326	567	567	567	
19#楼	2	9.85	795.00	326	567	567	567	
20#楼	2	9.85	793.00	331	576	576	576	
21#楼	2	9.85	791.00	328	570	570	570	
22#楼	1	3.70	789.70	25	25	25	25	
23#楼	2	9.85	788.00	326	566	566	566	
24#楼	2	9.85	787.00	328	571	571	571	
25#楼	-1/5	18.33	807.00	343	3274.5	600	3874.5	

注: 图中所示为初步设计指标。

设计修改/变更记录

序号	日期	修改原因及内容
B	2023.07	根据业主要求修改图纸

建设工程施工图审查专用章

单位: 承德市秀峰工程设计咨询有限公司

审查范围: 房屋建筑工程一类

证书号: SHT0801-1

建设工程节能专项审查专用章

单位: 承德市秀峰工程设计咨询有限公司

审查意见: 经审查, 本工程建筑节能已符合国家和地方节能的各项要求。

备注

建设单位: 大连市建筑设计研究院有限公司

设计专用章: 注册建筑师(REGISTERED)

注册执业者: 注册建筑师(REGISTERED)

工程名称: 碧山半岛温泉度假休闲区项目

图纸名称: 总平面图

设计人: 林传玉

审核人: 王立峰

校对: 王立峰

制图: 王立峰

日期: 2023.07