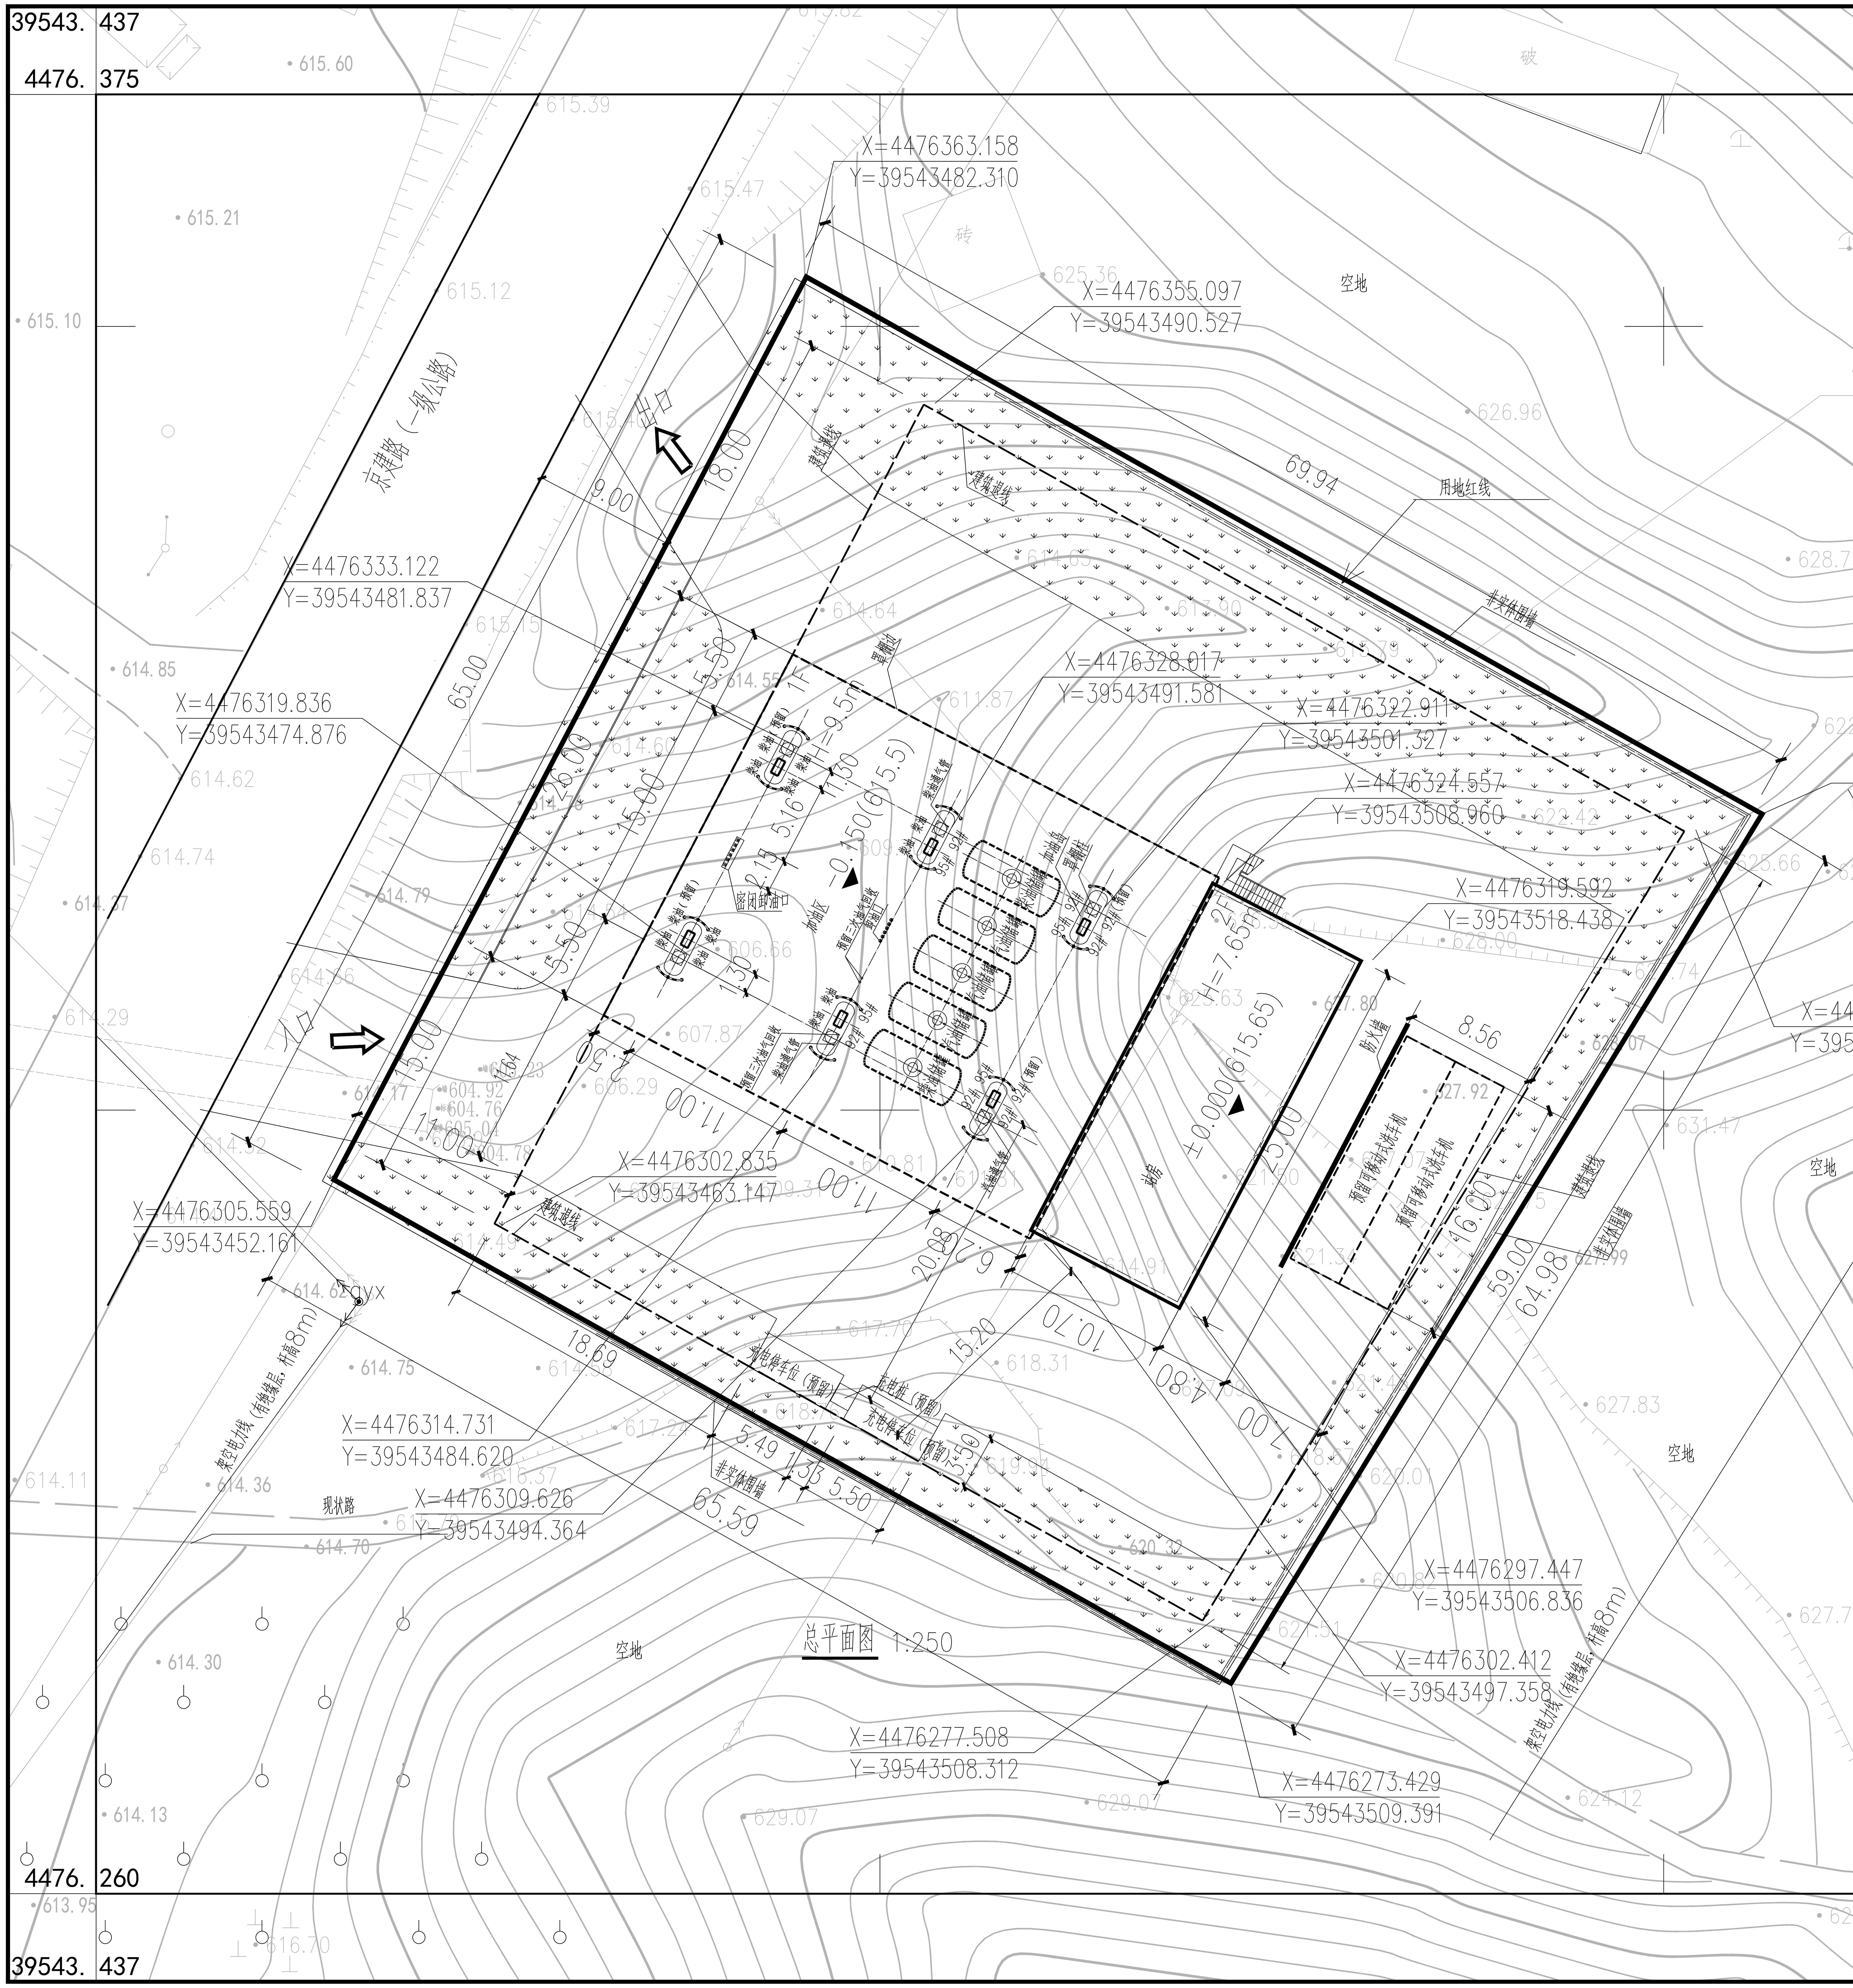

贵州省工程勘察设计单位出图专用章

单位名称	贵州中耀设计有限公司	
证书编号	证书分类	资质等级
A352015034	工程设计	乙级
有效期至2028年01月03日		01

图例

图例	名称	图例	名称
	埋地卧式油罐		新建站房
	罩棚		2.2米高铁栅围墙
	加油岛		绿地
	密闭卸油口		

主要技术经济指标

序号	项目名称	单位	数量	备注
1	规划用地面积	m^2	4403.92	
2	总建筑面积	m^2	904.68	
其中	站房	m^2	544.44	
	罩棚	m^2	360.24	最外侧罩棚柱围合面积
3	容积率		0.21	
4	绿地面积	m^2	1326.91	
5	绿地率	%	30	
6	建筑密度	%	14.25	
7	停车位	个	2	

设计说明：

1. 本站依据《汽车加油加气站设计与施工规范》GB50156-2012（2021年版）的各项规定及建设方提供的场地相关资料及规划线位置进行设计；设5台30m³储罐（3汽2柴），该站为二级加油站。
2. 以站房室内地面完成面为±0.000，绝对高程为615.65，加油区地面比京建路靠近加油区道路边线高60mm。
3. 本站设计范围包括站房、罩棚、罐区设计；设加油岛6个。
4. 本项目用地边界以内除绿化部分,其它地面均硬化。绿化不得种植油性植物且高度不得超过0.4米。
5. 道路及场地硬化做法：素土夯实；300mm厚三七灰土垫层；场地硬化300厚C30混凝土振实后做表面压槽，拉毛处理。道牙详图见建筑施工图节点详图。
6. 本站内道路向公路方向找坡,加油区地面（以6罩棚柱为界）无坡度，从无坡区域至加油站场地坡度缓慢过渡；雨水散流排放.i=0.5%。
7. 本站非实体围墙。
8. 站区地面与道路交接处齐平。
9. 本图单位为m.
10. 坐标采用2000国家大地坐标系，高程采用1985国家高程基准。

贵州中耀设计有限公司 化工石化医药行业乙级;市政行业乙级;建筑行业乙级 冶金行业乙级;农林行业(农业工程)乙级; 证书编号：A352015034 联系方式：18034225553			建设单位	河北国信石化有限公司			
			项目名称	河北国信石化有限公司中普加油站项目			
			单体名称				
项目负责			图纸名称	总平面图			
专业负责							
审定							
审核	樊新胜	樊新胜	项目编号	(24)ZY077	图号	0-ZT-01	
校核	宋金牛	宋金牛	专业	总图	出图日期	2024年12月	
设计	甄江浩	甄江浩	设计阶段	施工图	比例	1:250	第1张 共1张
制图			版次	第1版	修改说明		

中华人民共和国一级注册建筑师
姓名：樊新胜
注册号：5201503-018
有效期：至2025年1月

贵州中耀设计有限公司 5205021127...